


地番	390番1 ないし390番9	地積測量図	1/3
土地の所在	浜松市北区細江町三和字小深田		

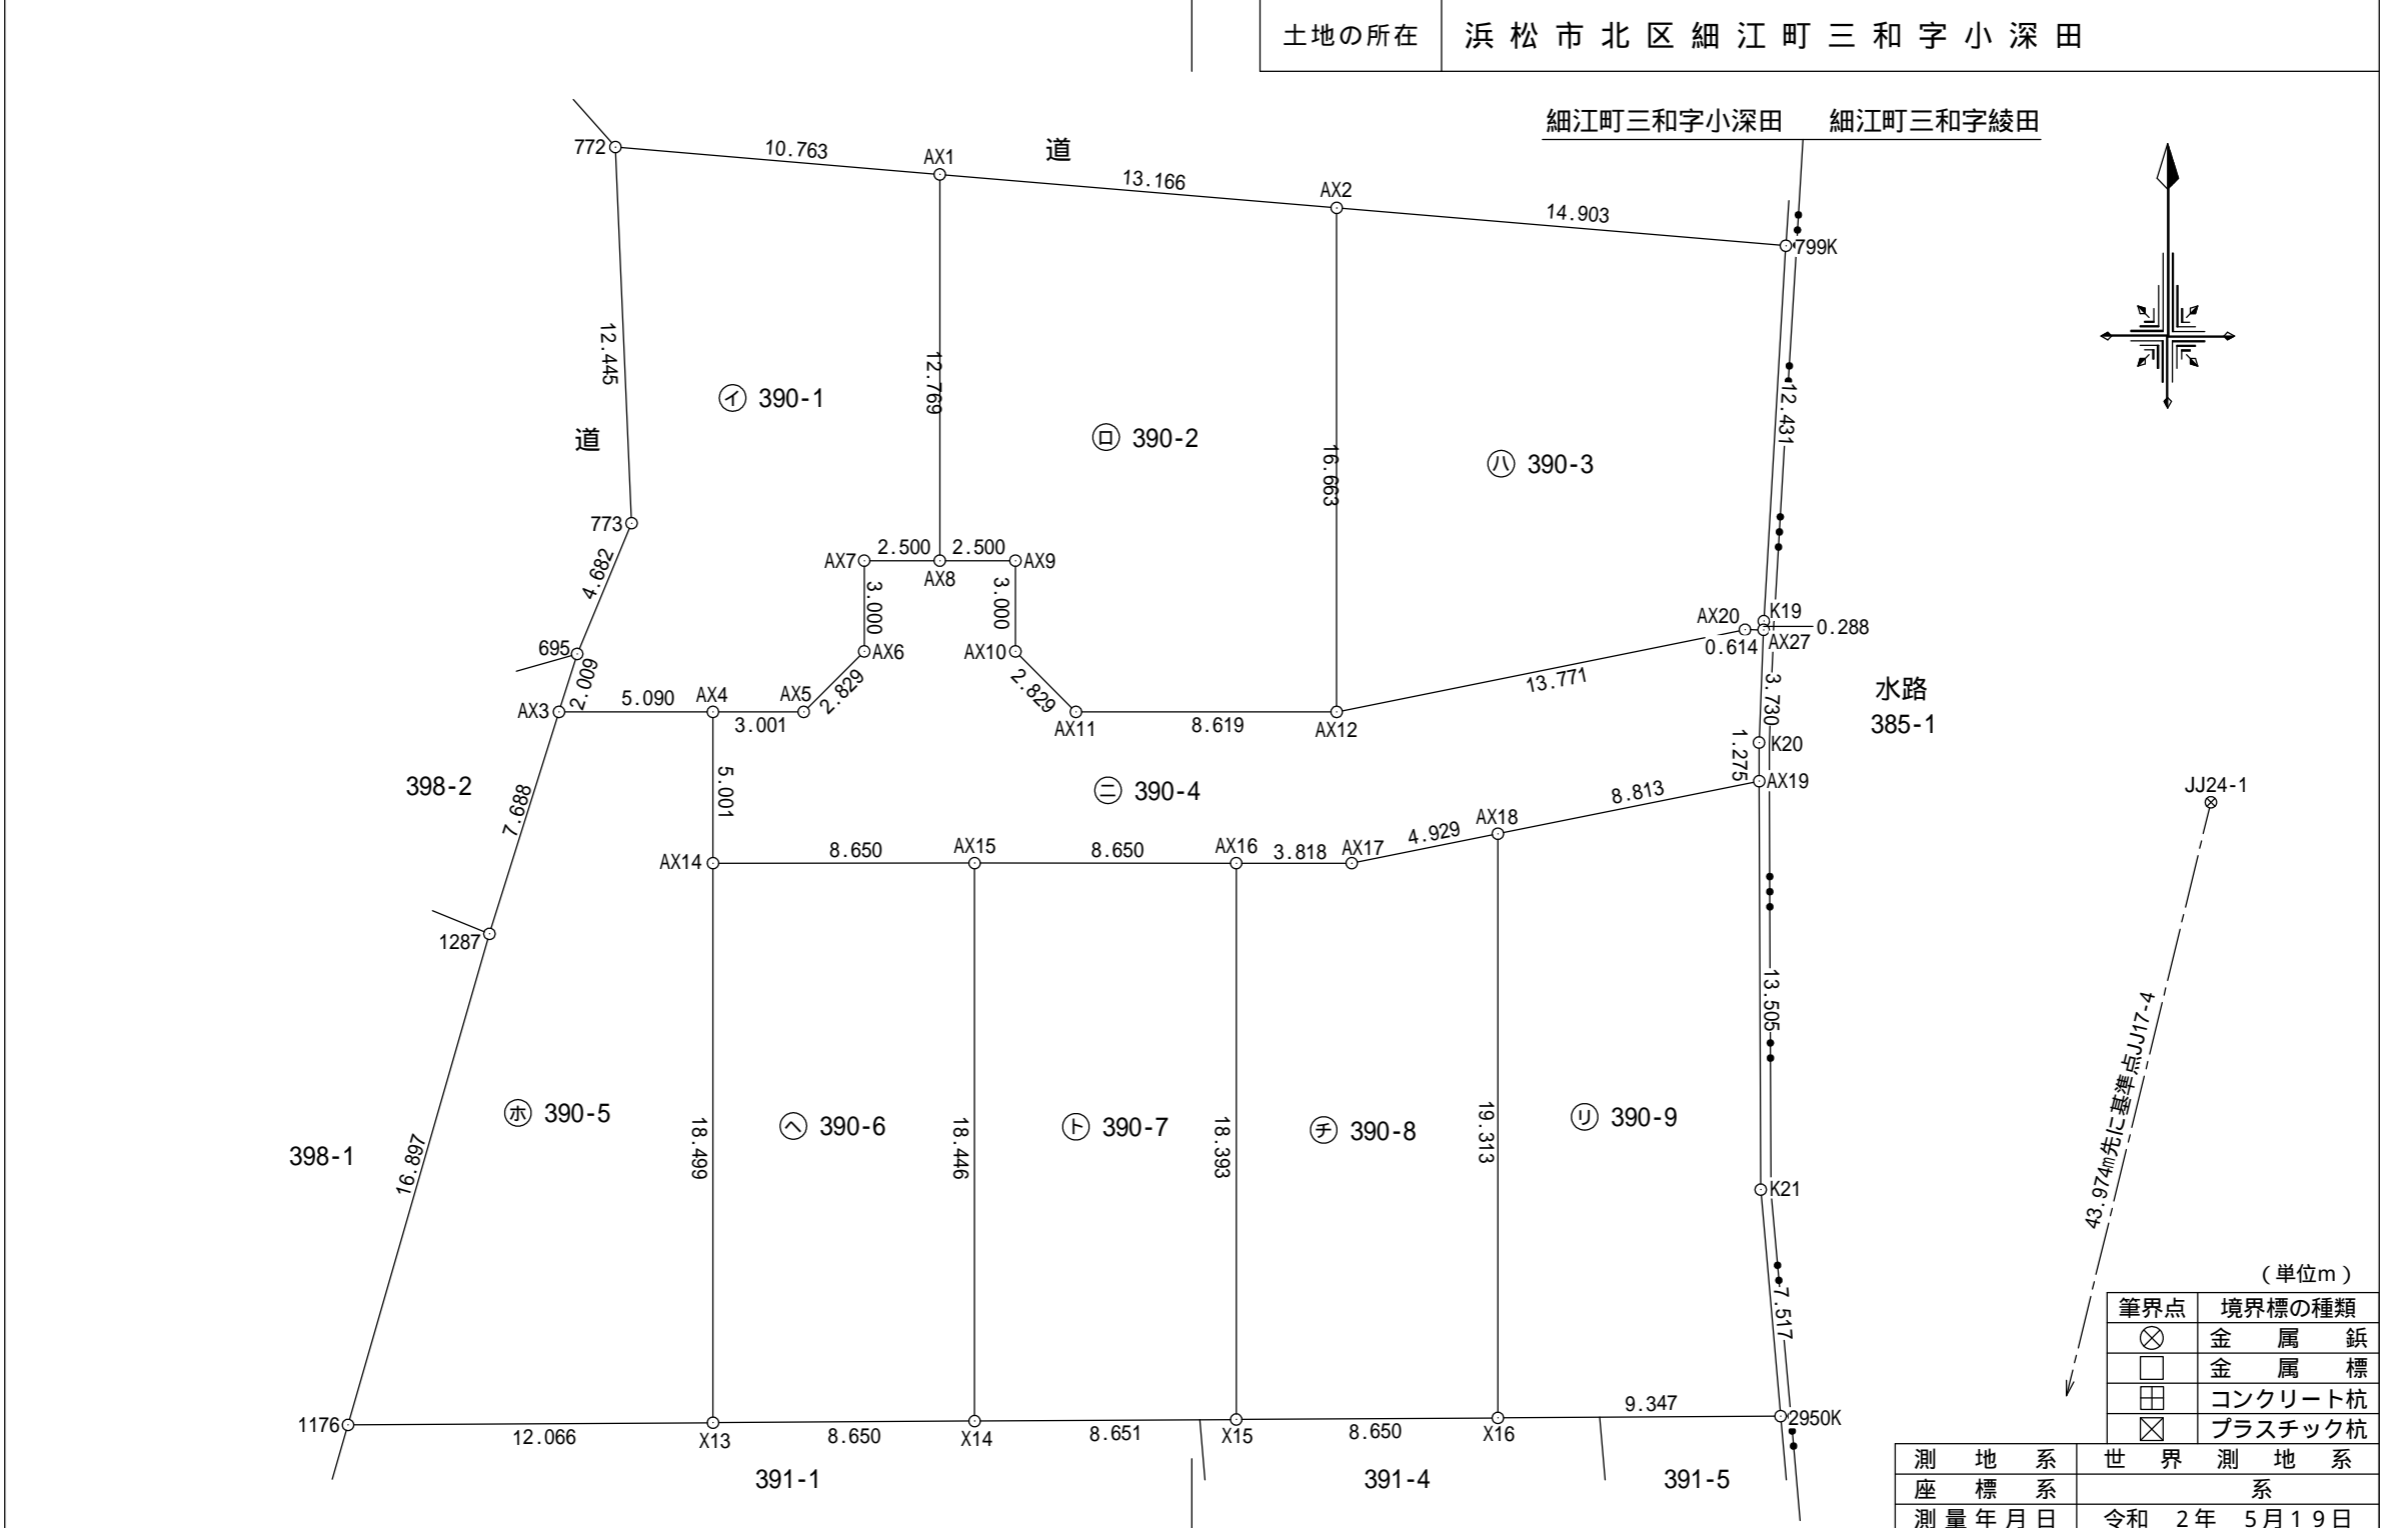

(単位m)

筆界点	境界標の種類
⊗	金属 鈎
□	金属 標
⊕	コンクリート杭
⊠	プラスチック杭

測地系	世界測地系
座標系	系
測量年月日	令和 2年 5月 19日

作成者 土地家屋調査士 宮本 稔
 (令和 2年 5月 1日作製)
 浜松市中区天神町5番53号

申請人 株式会社ビルド21
 代表取締役 藤井 啓介

縮尺 1/250

地 番 390番1
ないし390番9

地 積 測 量 図 2/3

土地の所在 浜松市北区細江町三和字小深田

求積表

地 番 ㊦ 390-1				
NO	Xn	Yn	Yn+1-Yn-1	Xn · (Yn+1-Yn-1)
772	-131051.099	-74306.875	9.387	-1230176.6663
AX1	-131051.275	-74296.113	11.626	-1523602.1232
AX8	-131064.015	-74295.249	-1.630	213634.3445
AX7	-131064.184	-74297.743	-2.291	300268.0455
AX6	-131067.177	-74297.540	-1.657	217178.3123
AX5	-131069.308	-74299.400	-4.854	636210.4210
AX4	-131069.511	-74302.394	-8.072	1057993.0928
AX3	-131069.856	-74307.472	-4.609	604100.9663
695	-131067.902	-74307.003	1.972	-258465.9027
773	-131063.468	-74305.500	0.128	-16776.1239
合 計				364.3663
合 計 面 積				182.18315
地 積				182.18 m ²

地 番 ㊦ 390-2				
NO	Xn	Yn	Yn+1-Yn-1	Xn · (Yn+1-Yn-1)
AX1	-131051.275	-74296.113	12.300	-1611930.6825
AX2	-131051.491	-74282.949	14.291	-1872856.8579
AX12	-131068.116	-74281.822	-7.472	979340.9628
AX11	-131068.699	-74290.421	-10.730	1406367.1403
AX10	-131066.839	-74292.552	-2.334	305910.0022
AX9	-131063.846	-74292.755	-2.697	353479.1927
AX8	-131064.015	-74295.249	-3.358	440112.9624
合 計				422.7200
合 計 面 積				211.36000
地 積				211.36 m ²

地 番 ㊦ 390-3				
NO	Xn	Yn	Yn+1-Yn-1	Xn · (Yn+1-Yn-1)
AX2	-131051.491	-74282.949	13.774	-1805103.2370
799K	-131051.735	-74268.048	15.013	-1967479.6976
K19	-131064.165	-74267.936	0.124	-16251.9565
AX27	-131064.453	-74267.924	-0.601	78769.7363
AX20	-131064.491	-74268.537	-13.898	1821534.2959
AX12	-131068.116	-74281.822	-14.412	1888953.6878
合 計				422.8289
合 計 面 積				211.41445
地 積				211.41 m ²

地 番 ㊦ 390-4				
NO	Xn	Yn	Yn+1-Yn-1	Xn · (Yn+1-Yn-1)
AX4	-131069.511	-74302.394	2.655	-347989.5517
AX5	-131069.308	-74299.400	4.854	-636210.4210
AX6	-131067.177	-74297.540	1.657	-217178.3123
AX7	-131064.184	-74297.743	2.291	-300268.0455
AX8	-131064.015	-74295.249	4.988	-653747.3068
AX9	-131063.846	-74292.755	2.697	-353479.1927
AX10	-131066.839	-74292.552	2.334	-305910.0022
AX11	-131068.699	-74290.421	10.730	-1406367.1403
AX12	-131068.116	-74281.822	21.884	-2868294.6505
AX20	-131064.491	-74268.537	13.898	-1821534.2959
AX27	-131064.453	-74267.924	0.717	-93973.2128
K20	-131068.182	-74267.820	0.195	-25558.2955
AX19	-131069.454	-74267.729	-8.411	1102425.1776
AX18	-131071.773	-74276.231	-13.257	1737618.4947
AX17	-131073.071	-74280.986	-8.564	1122509.7800
AX16	-131073.329	-74284.795	-12.439	1630421.1394
AX15	-131073.914	-74293.425	-17.260	2262335.7556
AX14	-131074.500	-74302.055	-8.969	1175607.1905
合 計				407.1106
合 計 面 積				203.55530
地 積				203.55 m ²

地 番 ㊦ 390-5				
NO	Xn	Yn	Yn+1-Yn-1	Xn · (Yn+1-Yn-1)
AX3	-131069.856	-74307.472	6.875	-901105.2600
AX4	-131069.511	-74302.394	5.417	-710003.5411
AX14	-131074.500	-74302.055	1.591	-208539.5295
X13	-131092.957	-74300.803	-10.781	1413313.1694
1176	-131093.847	-74312.836	-8.466	1109840.5087
1287	-131077.331	-74309.269	5.364	-703098.8035
合 計				406.5440
合 計 面 積				203.27200
地 積				203.27 m ²

地 番 ㊦ 390-6				
NO	Xn	Yn	Yn+1-Yn-1	Xn · (Yn+1-Yn-1)
AX14	-131074.500	-74302.055	7.378	-967067.6610
AX15	-131073.914	-74293.425	9.878	-1294748.1225
X14	-131092.318	-74292.177	-7.378	967199.1222
X13	-131092.957	-74300.803	-9.878	1294936.2292
合 計				319.5679
合 計 面 積				159.78395
地 積				159.78 m ²

作成者 浜松市中区天神町5番53号
土地家屋調査士 宮本 稔
(令和 2 年 5 月 1 日作製)

申請人 株式会社ビルド21
代表取締役 藤井 啓介

縮尺 1/250

地番	390番1 ないし390番9	地積測量図	3/3
土地の所在	浜松市北区細江町三和字小深田		

地番	㊦ 390-7			
NO	Xn	Yn	Yn+1-Yn-1	Xn・(Yn+1-Yn-1)
AX15	-131073.914	-74293.425	7.382	-967587.6331
AX16	-131073.329	-74284.795	9.875	-1294349.1239
X15	-131091.680	-74283.550	-7.382	967718.7818
X14	-131092.318	-74292.177	-9.875	1294536.6403
		合計		318.6651
		合計面積		159.33255
		地積		159.33 m ²

基本三角点等の座標値一覧表

点名	X座標	Y座標	備考
JJ24-1	-131069.141	-74252.784	国土調査基準点
JJ17-4	-131112.475	-74260.260	国土調査基準点

地番	㊦ 390-8			
NO	Xn	Yn	Yn+1-Yn-1	Xn・(Yn+1-Yn-1)
AX16	-131073.329	-74284.795	2.564	-336072.0156
AX17	-131073.071	-74280.986	8.564	-1122509.7800
AX18	-131071.773	-74276.231	6.062	-794557.0879
X16	-131091.042	-74274.924	-7.319	959455.3364
X15	-131091.680	-74283.550	-9.871	1294005.9733
		合計		322.4262
		合計面積		161.21310
		地積		161.21 m ²

地番	㊦ 390-9			
NO	Xn	Yn	Yn+1-Yn-1	Xn・(Yn+1-Yn-1)
AX18	-131071.773	-74276.231	7.195	-943061.4067
AX19	-131069.454	-74267.729	9.466	-1240703.4516
K21	-131082.925	-74266.765	2.126	-278682.2986
2950K	-131090.352	-74265.603	-8.159	1069566.1820
X16	-131091.042	-74274.924	-10.628	1393235.5944
		合計		354.6195
		合計面積		177.30975
		地積		177.30 m ²

作成者	浜松市中区天神町5番53号 土地家屋調査士 宮本 稔 (令和 2年 5月 1日作製)
-----	--

申請人	株式会社ビルド21 代表取締役 藤井 啓介
-----	--------------------------

縮尺	1/250
----	-------