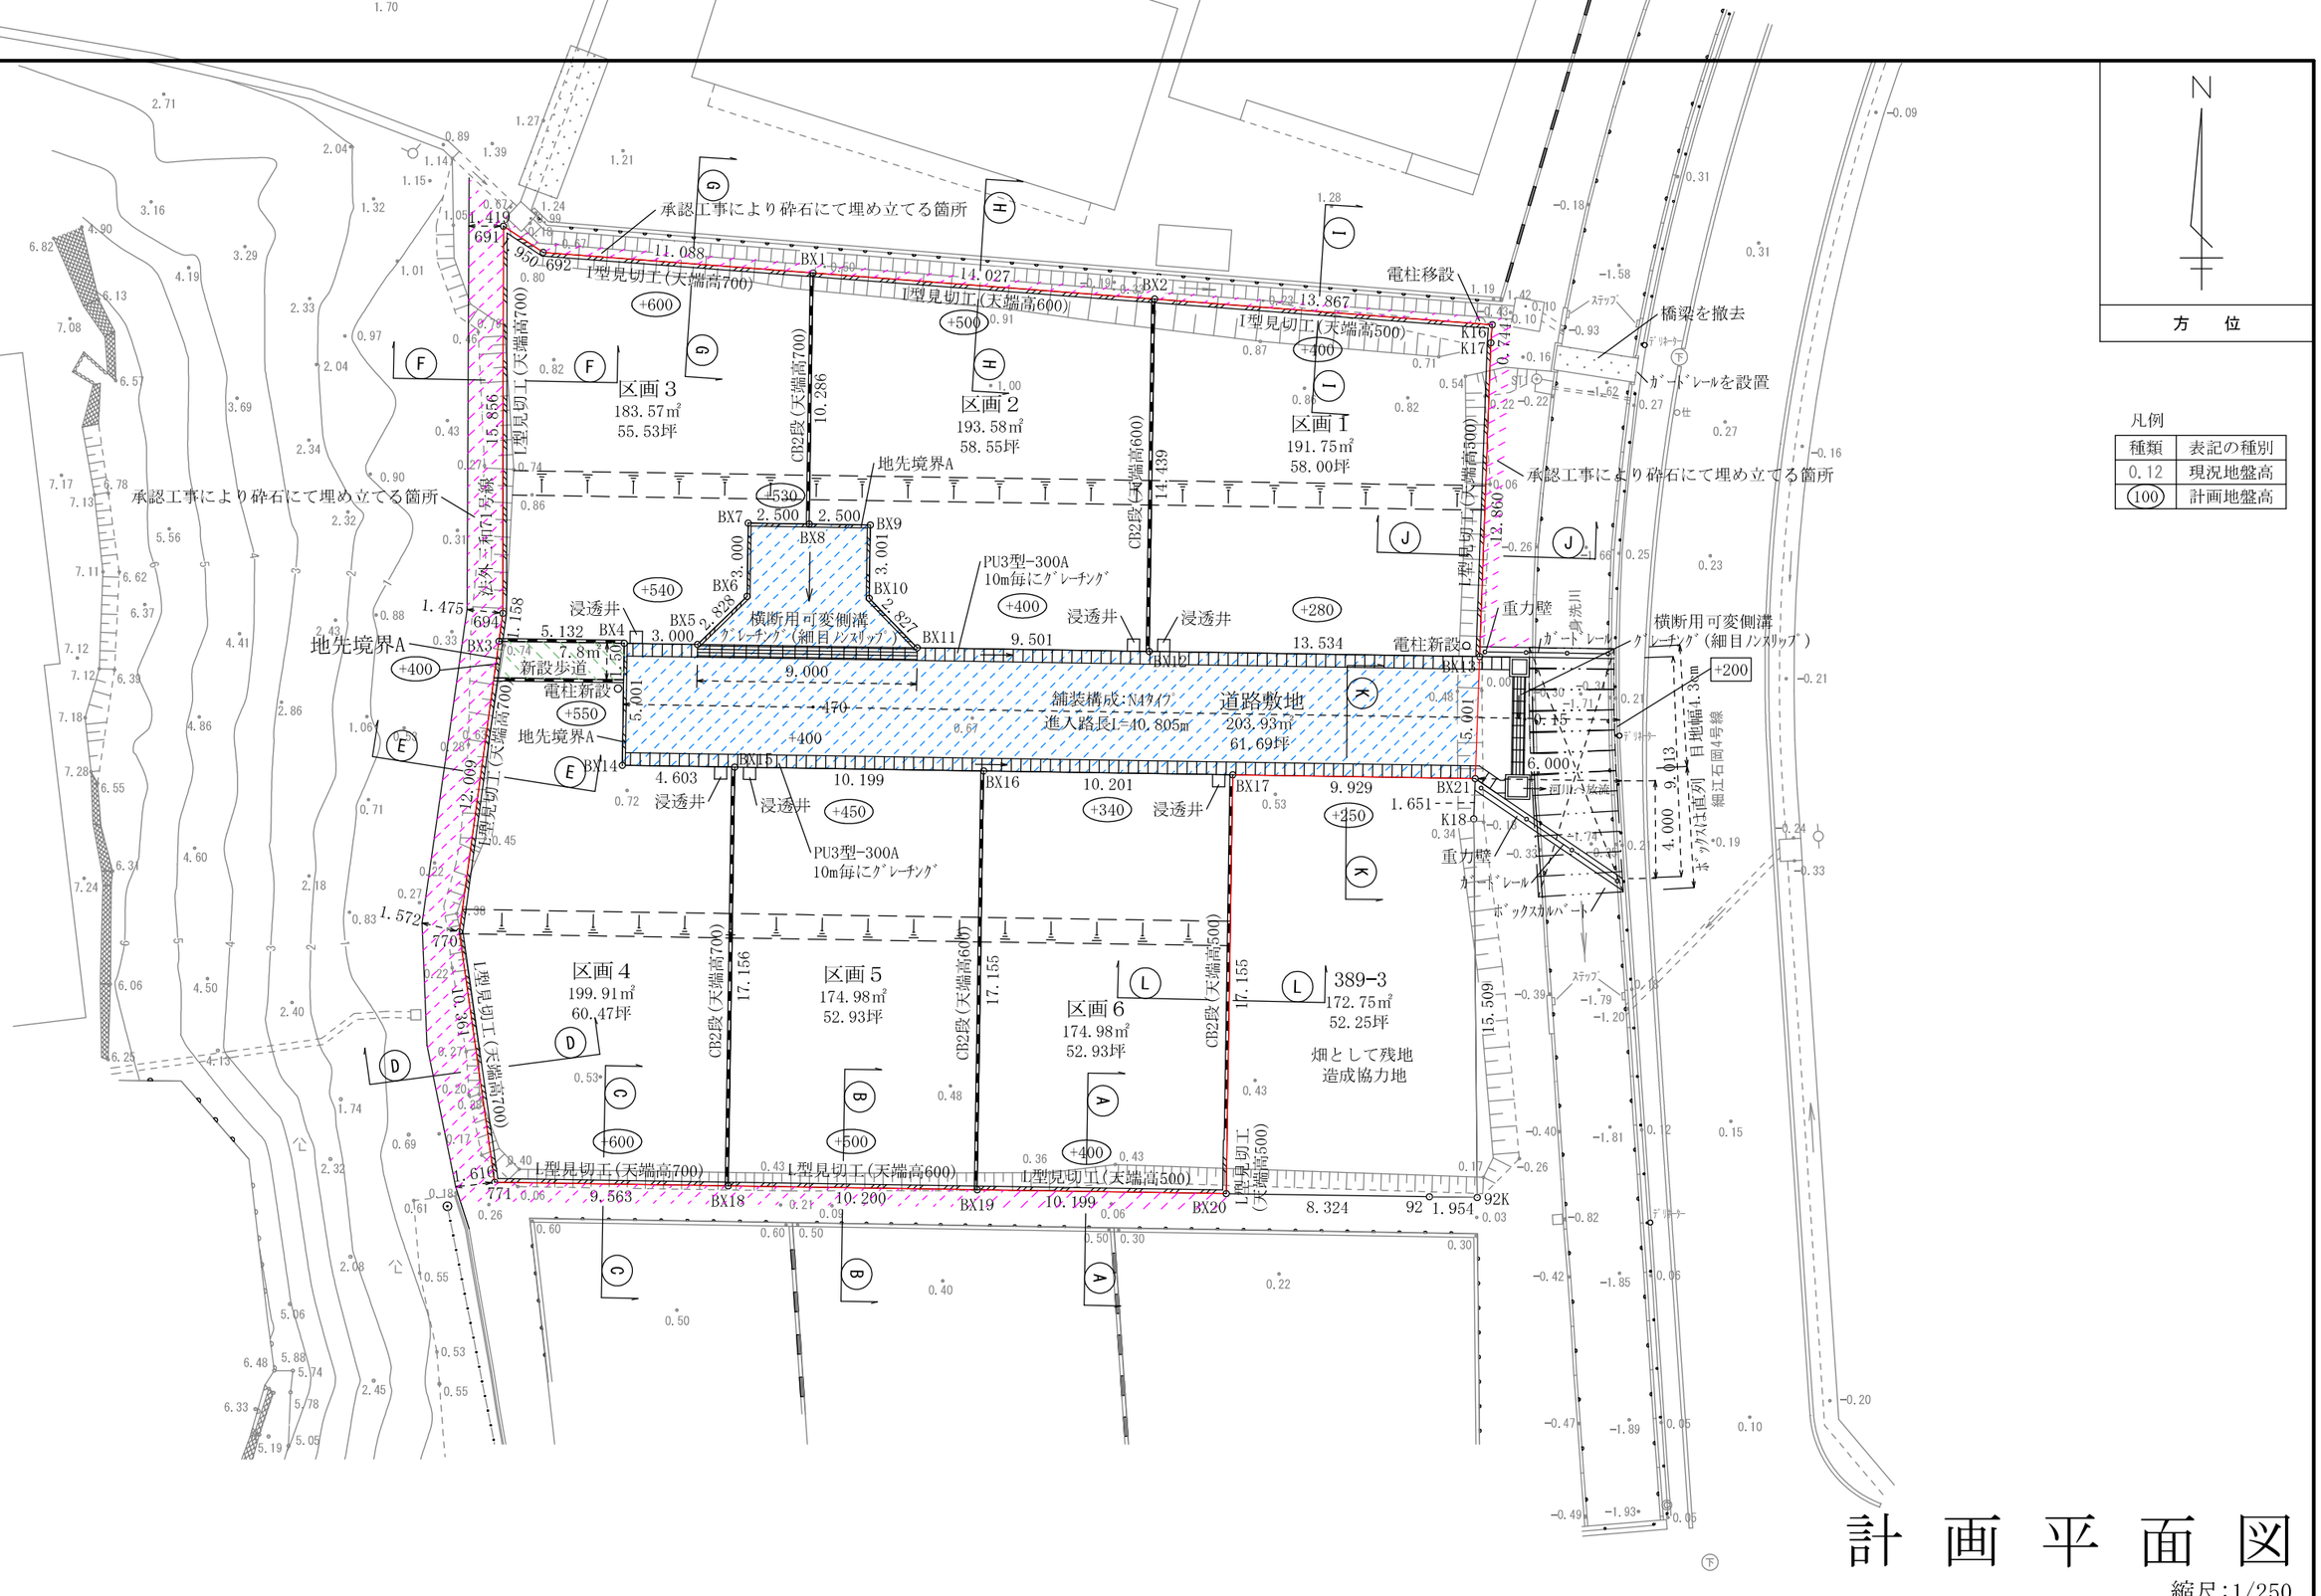

計画平面図

縮尺:1/250

ブリックタウン細江三和2期宅地造成事業

KBM H=0.000

JJ24-1

北区細江町三和 計画平面図	浜松市中区天神町５番５３号 行政書士 第０７１７１６９４号 宮本孝子 電話番号 ０５３－４６１－１４７７	所在	浜松市北区細江町三和字小深田	地番	３８９番１		測量日	R 2, 10, 6	計画平面図	縮尺	１／２５０	単位	m
				地目	畑		前回図面作成日	R 2, 11, 10		縮尺		単位	m
				地積	１３３０㎡		図面作成日	R 2, 12, 10			図面番号	２．３	枚目 / 枚の内